


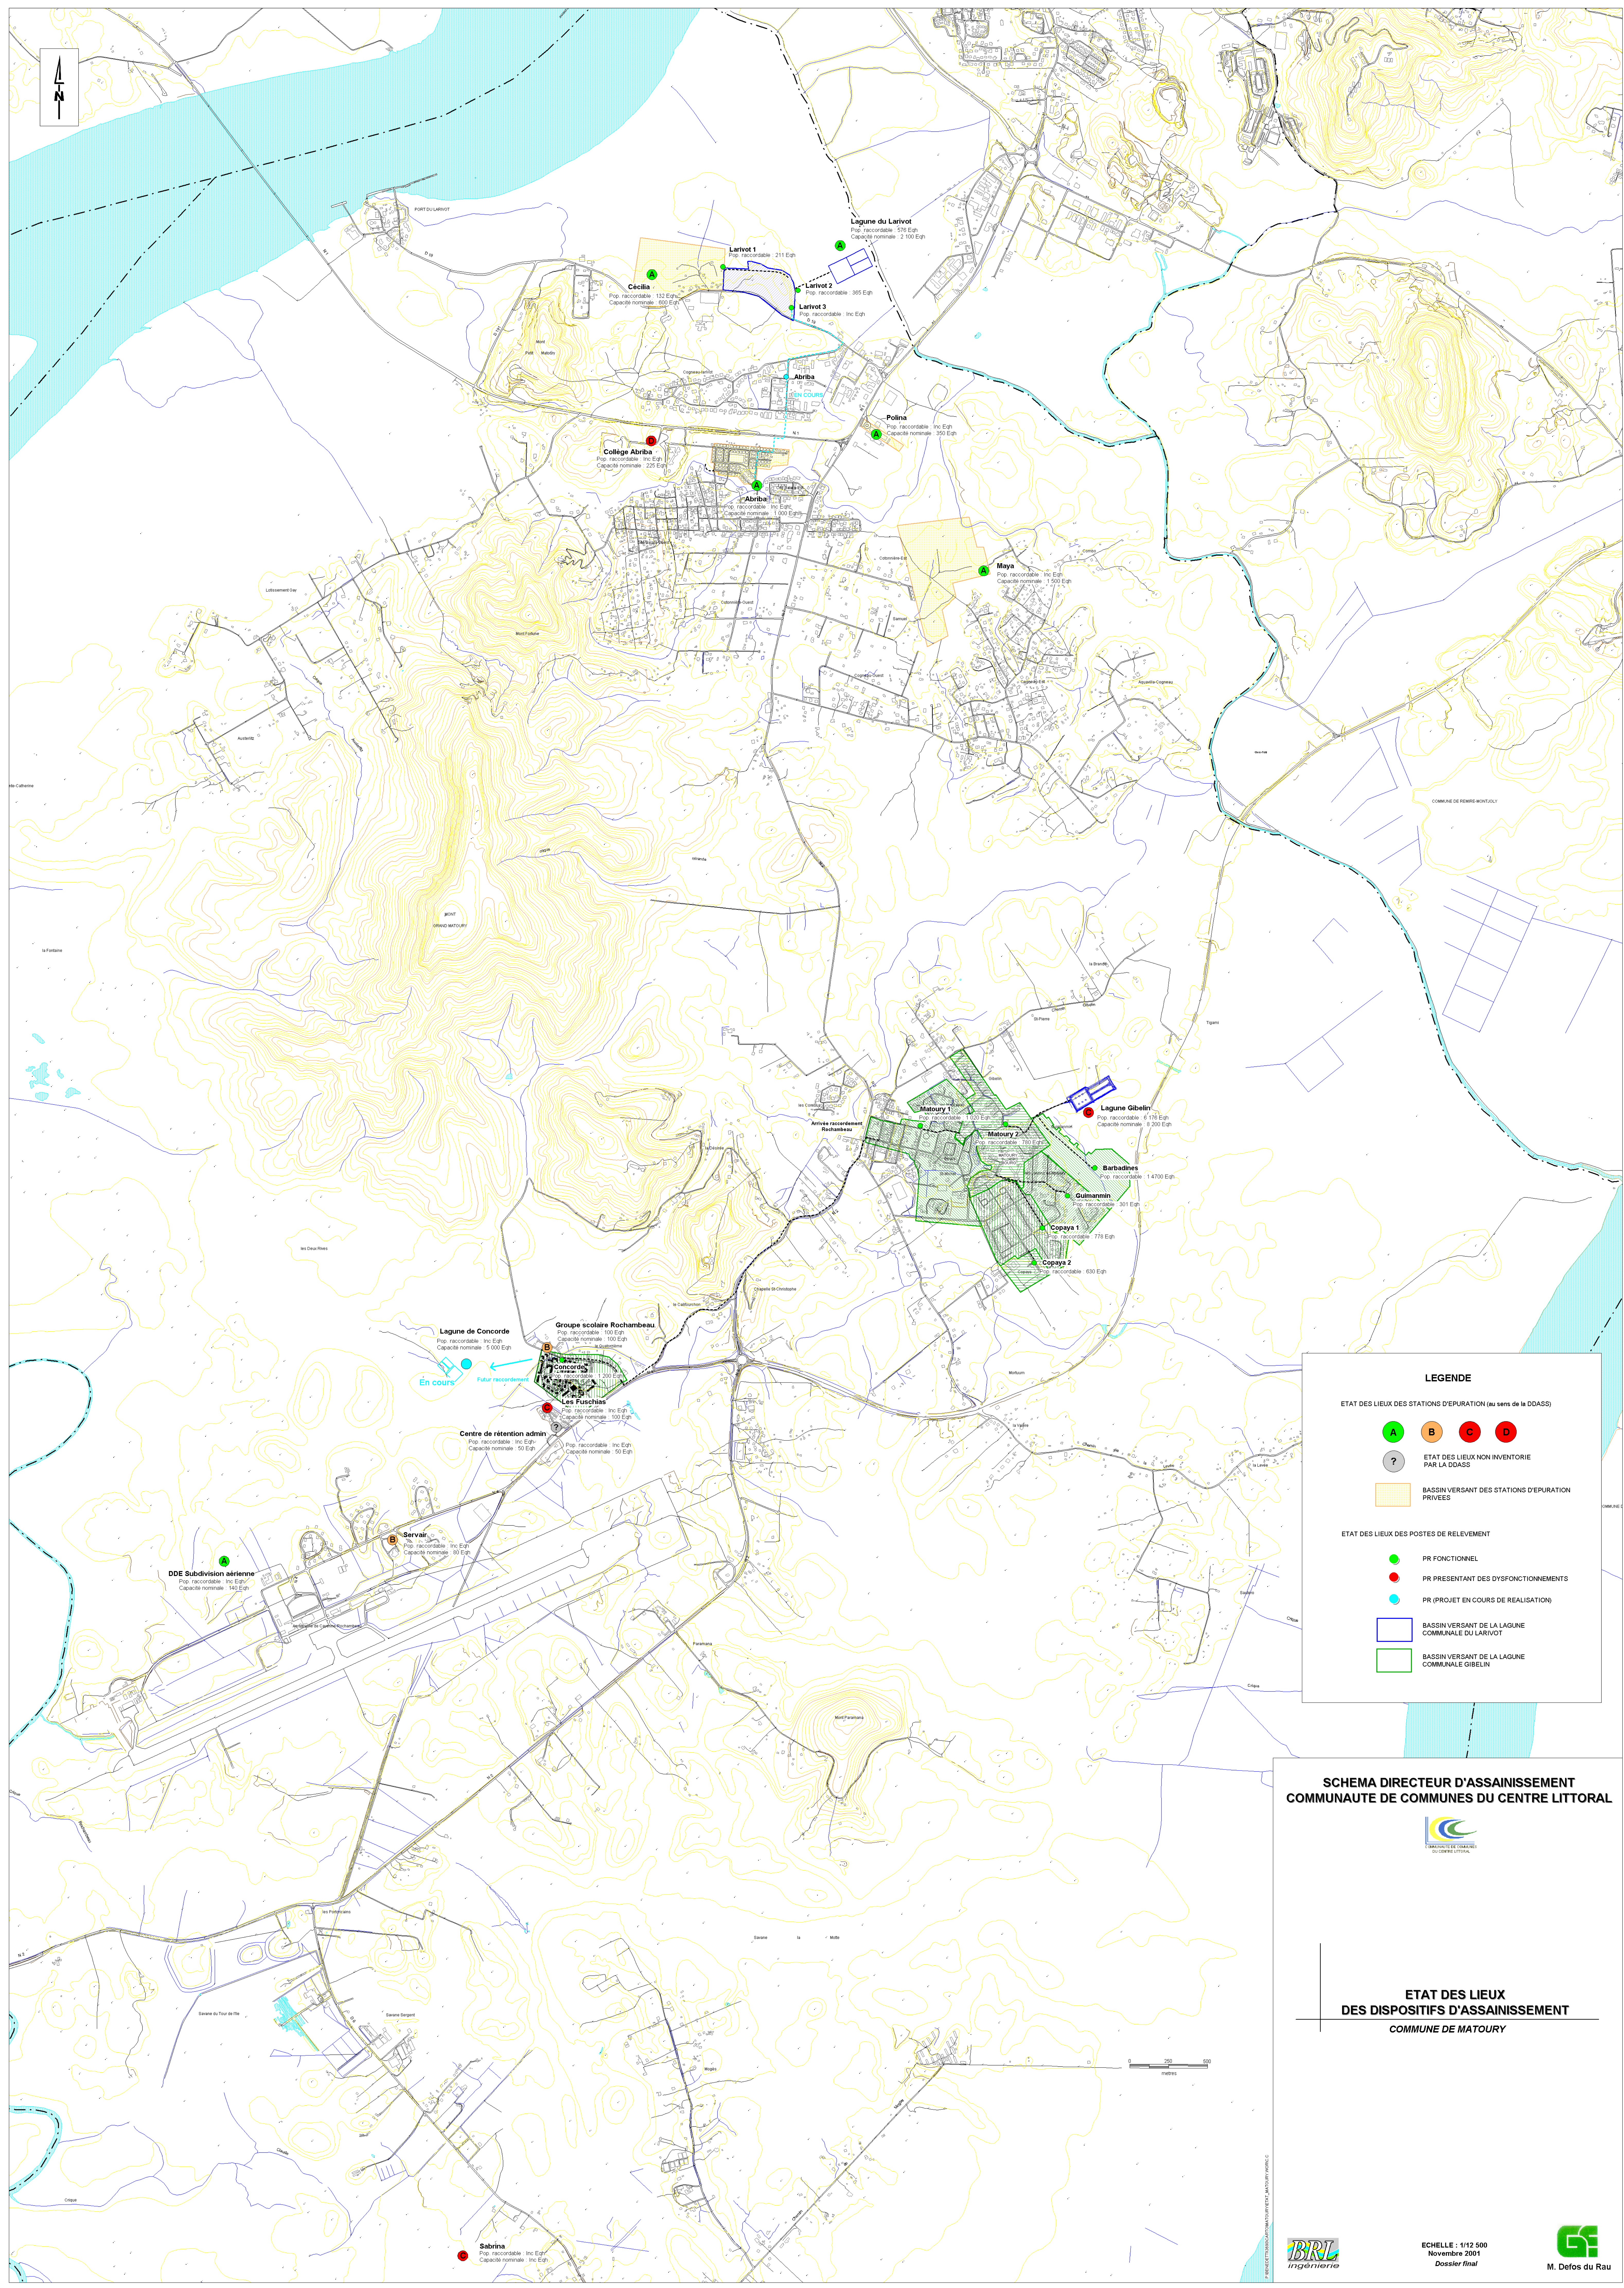

LEGENDE

ETAT DES LIEUX DES STATIONS D'EPURATION (au sens de la DOASS)

- A B C D
- ?

ETAT DES LIEUX DES POSTES DE RELEVEMENT

- PR FONCTIONNEL
- PR PRESENTANT DES DYSFONCTIONNEMENTS
- PR (PROJET EN COURS DE REALISATION)

BASSIN VERSANT DES STATIONS D'EPURATION PRIVEES

BASSIN VERSANT DE LA LAGUNE COMMUNALE DU LARIVOT

BASSIN VERSANT DE LA LAGUNE COMMUNALE GIBELIN

**SCHEMA DIRECTEUR D'ASSAINISSEMENT
COMMUNAUTE DE COMMUNES DU CENTRE LITTORAL**



**ETAT DES LIEUX
DES DISPOSITIFS D'ASSAINISSEMENT
COMMUNE DE MATOURY**



ECHELLE : 1/12 500
Novembre 2001
Dossier final

